

GEN 13

360

(2)

WILTON-FYENOORD.

663

PROFILE

DECKS.

BULKHEADS.

SCHOTSEN.
SCAAL 1:100.

LANGSDOORSNEDE EN DEKKEN.


SCHAAL 1:100.

VOORNAAMSTE AFMETINGEN.


LENTE TUSSEN LOODLUNEN = 475'-0"
LENTE VAN VORKANT VOORSTEVEN OP GELADEN LASTLUN = 475'-6"
TOT ACHTERKANT KRIEGER = 475'-6" X 64'4" = 49400
BREEDTE OP BUITENKANT SPANTEN TOT BINNENGANGEN = 64'4"
HOOTE TOT A'DEK (HOOFDEK) = 40'-0"
HOOTE TOT BRUGDEK = 40'-9"
HOOTE TOT PROMENADEDEK = 57'-6"

LLOYD'S NUMMERS
DEPTH D = 475'-4" = 40'
L LANGSNUMMER = 475'-4" X 64'4" = 49400
25' TOT HOOFDEDEK = 475'-4" = 11.87
L TOT BRUGDEK = 475'-48.75 = 9.74
D TOT PROMENADEDEK = 475'-57.5 = 8.26


BAKDEK.

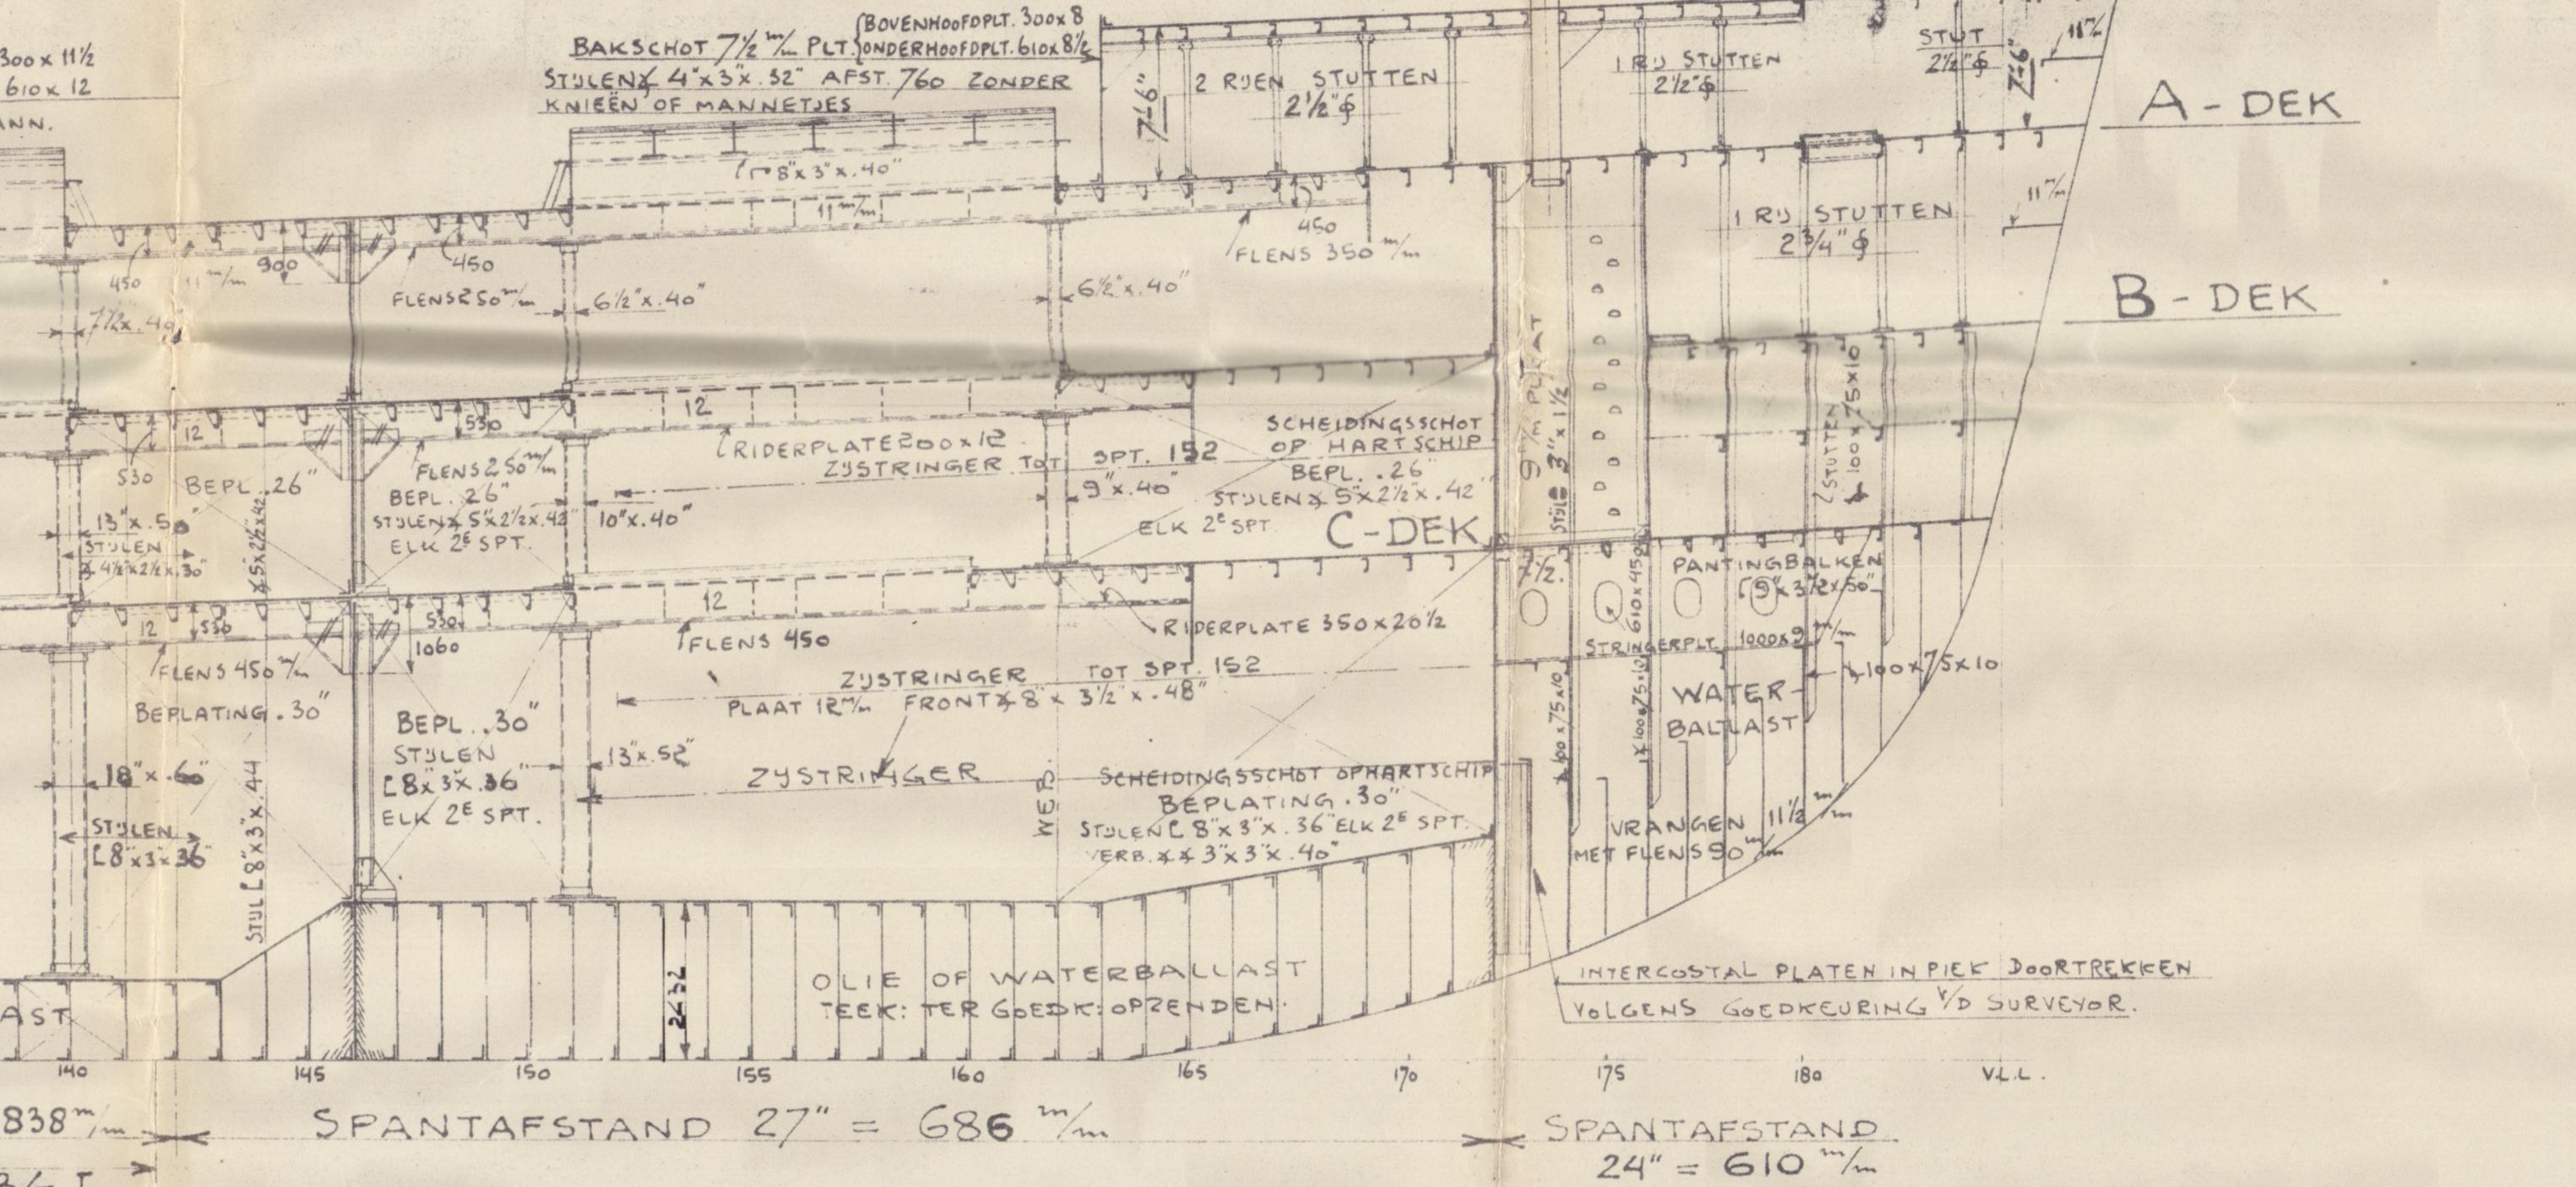


BRUGDEK

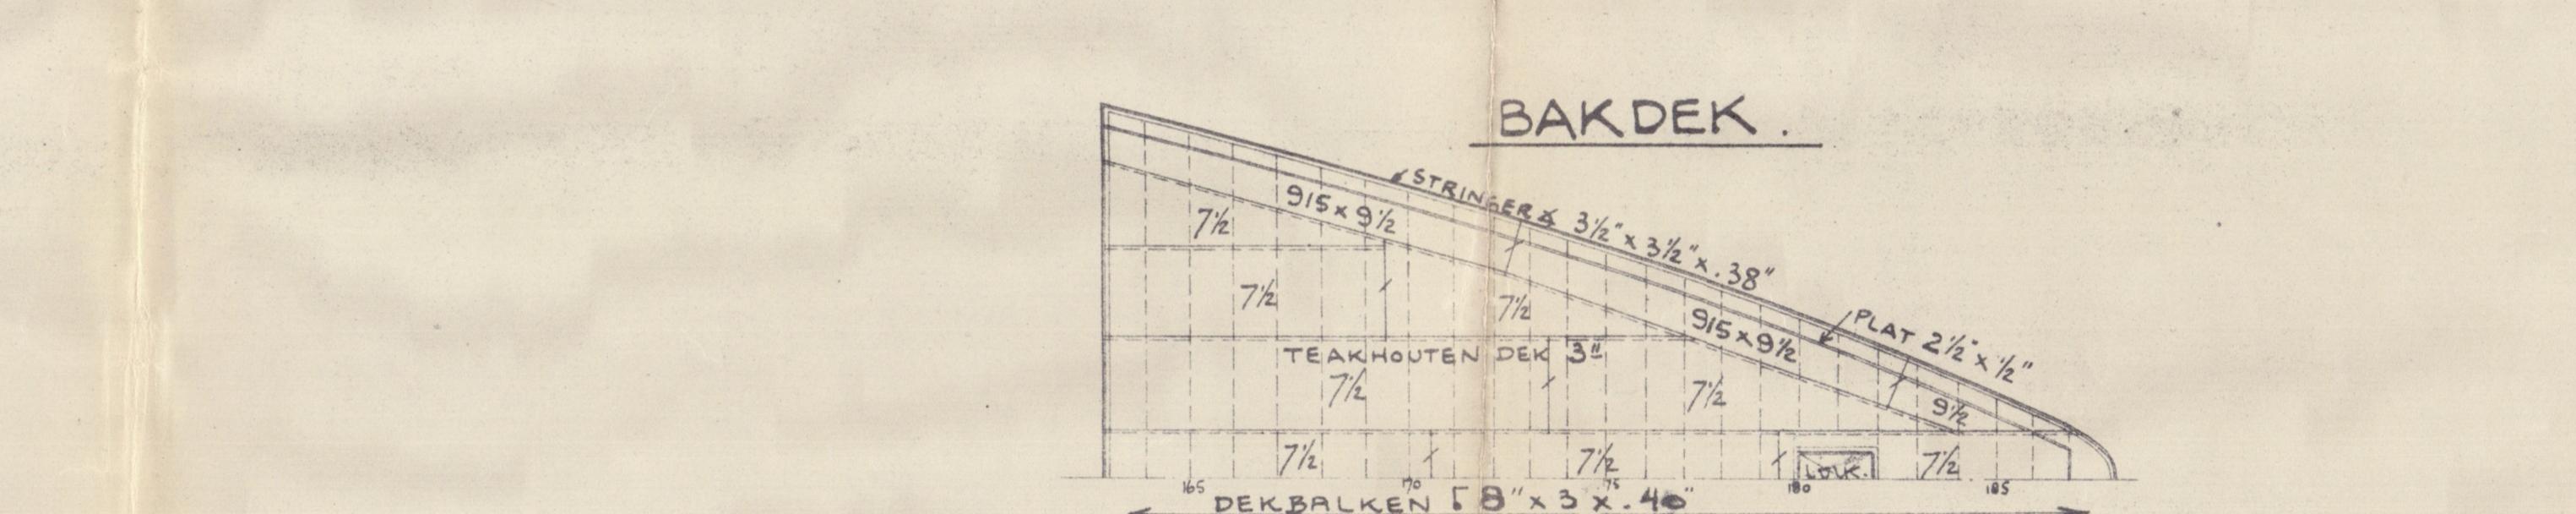


BAKDEK.

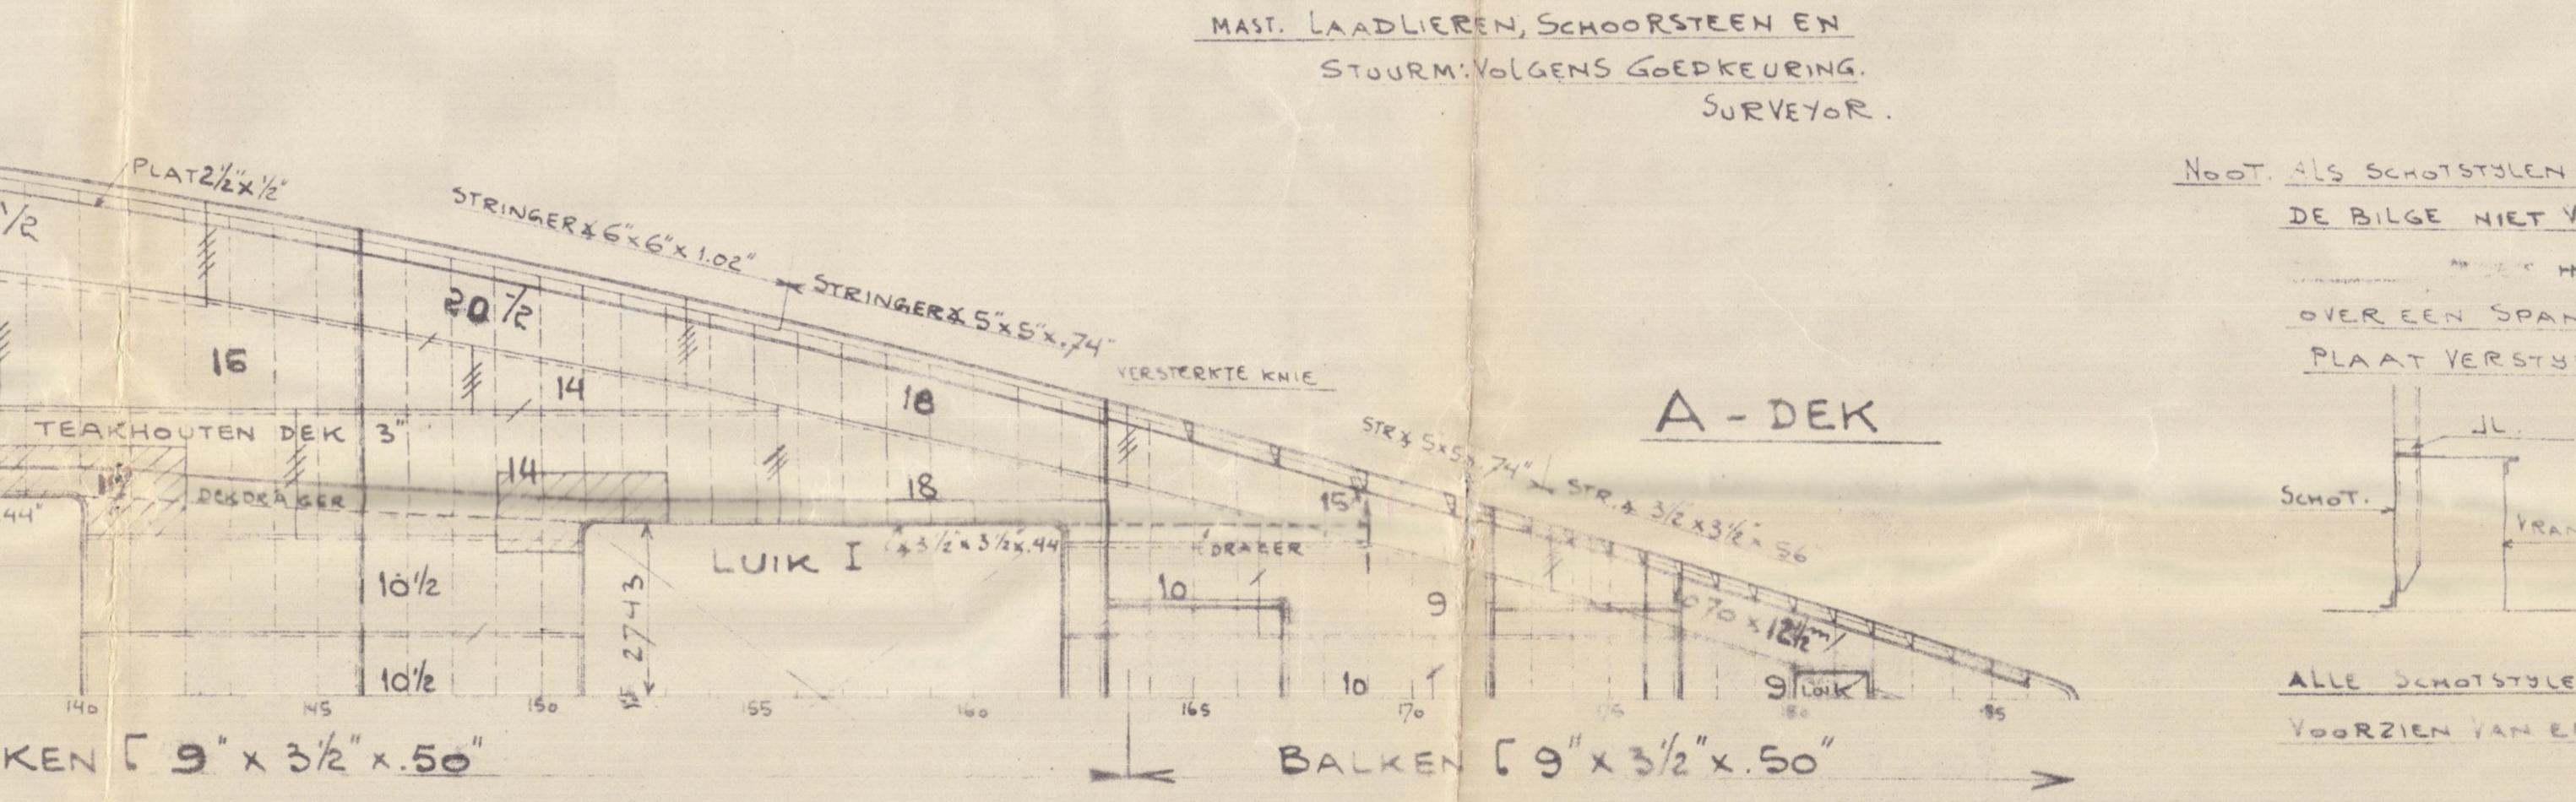



A-DEK

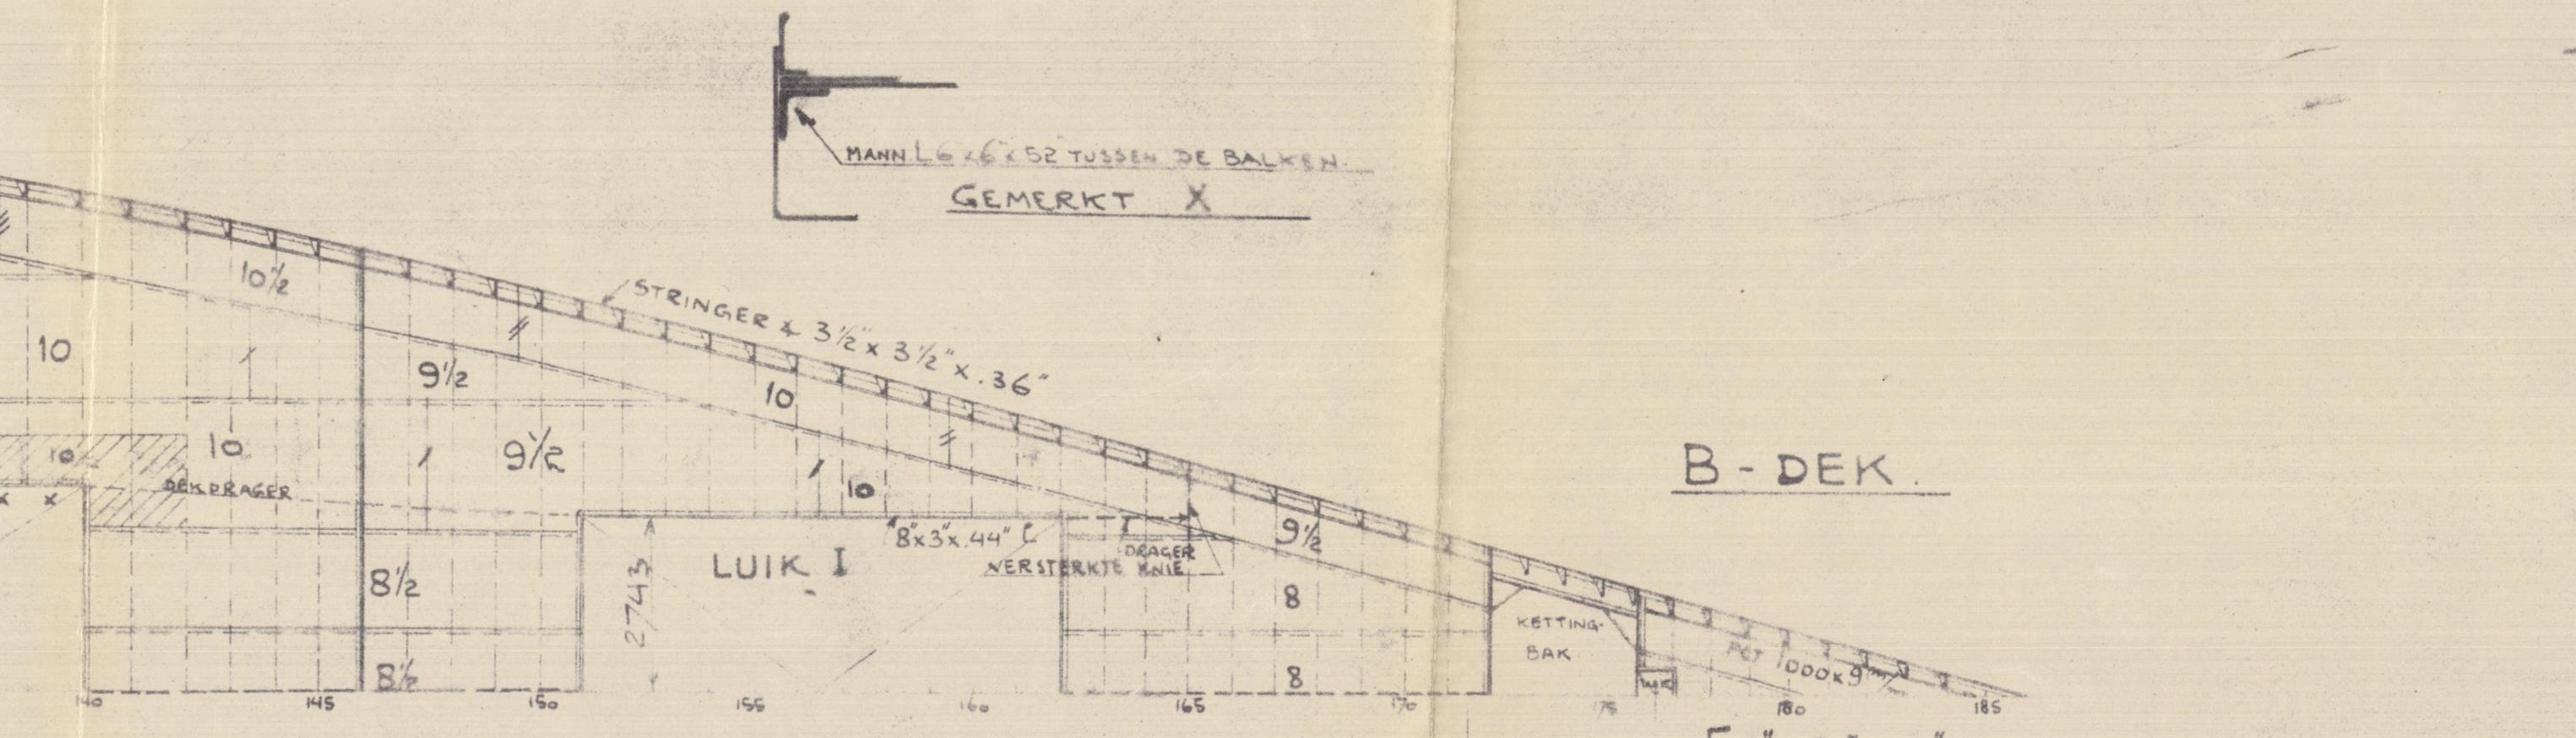

B-DEK

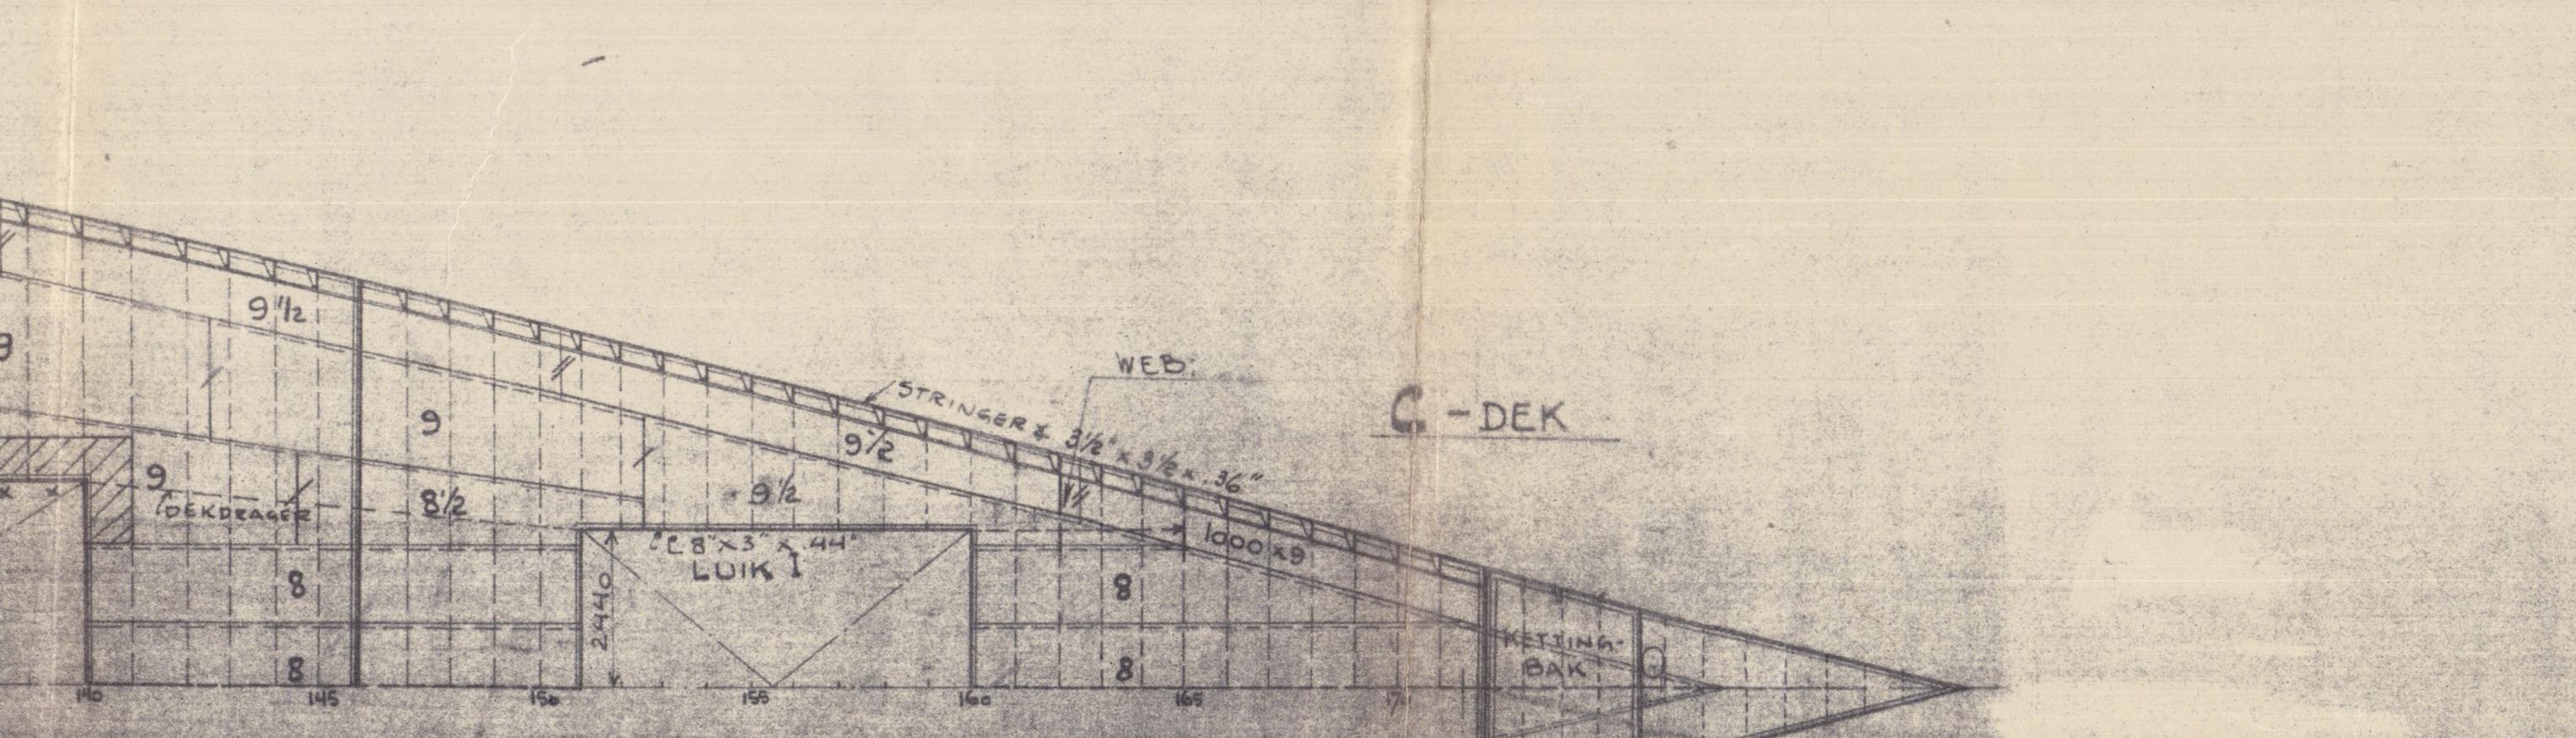

C-DEK

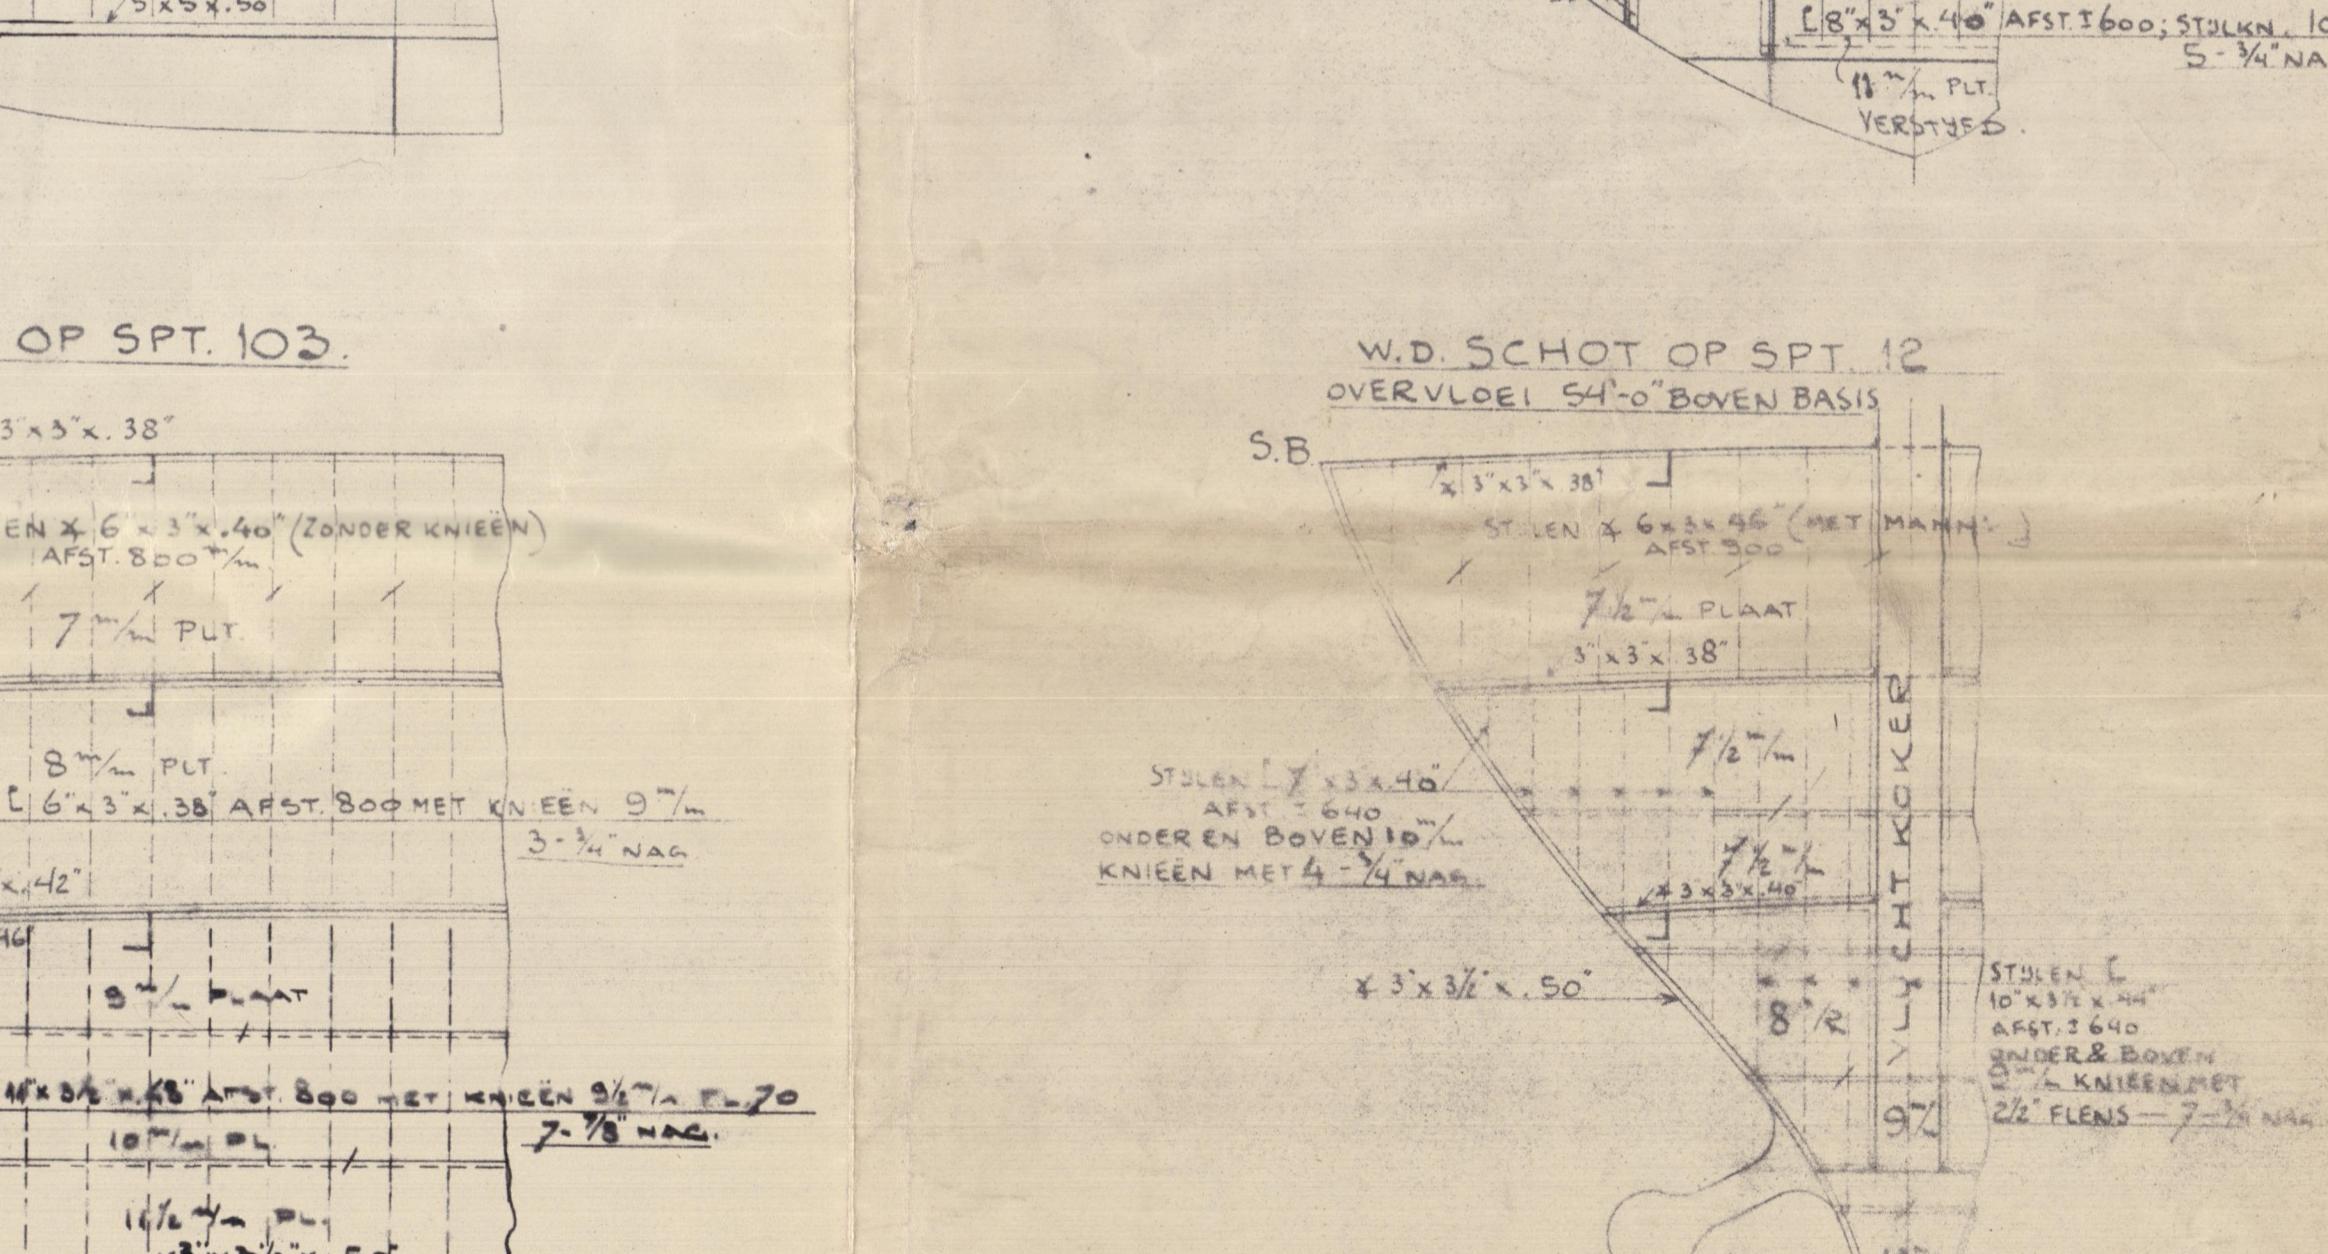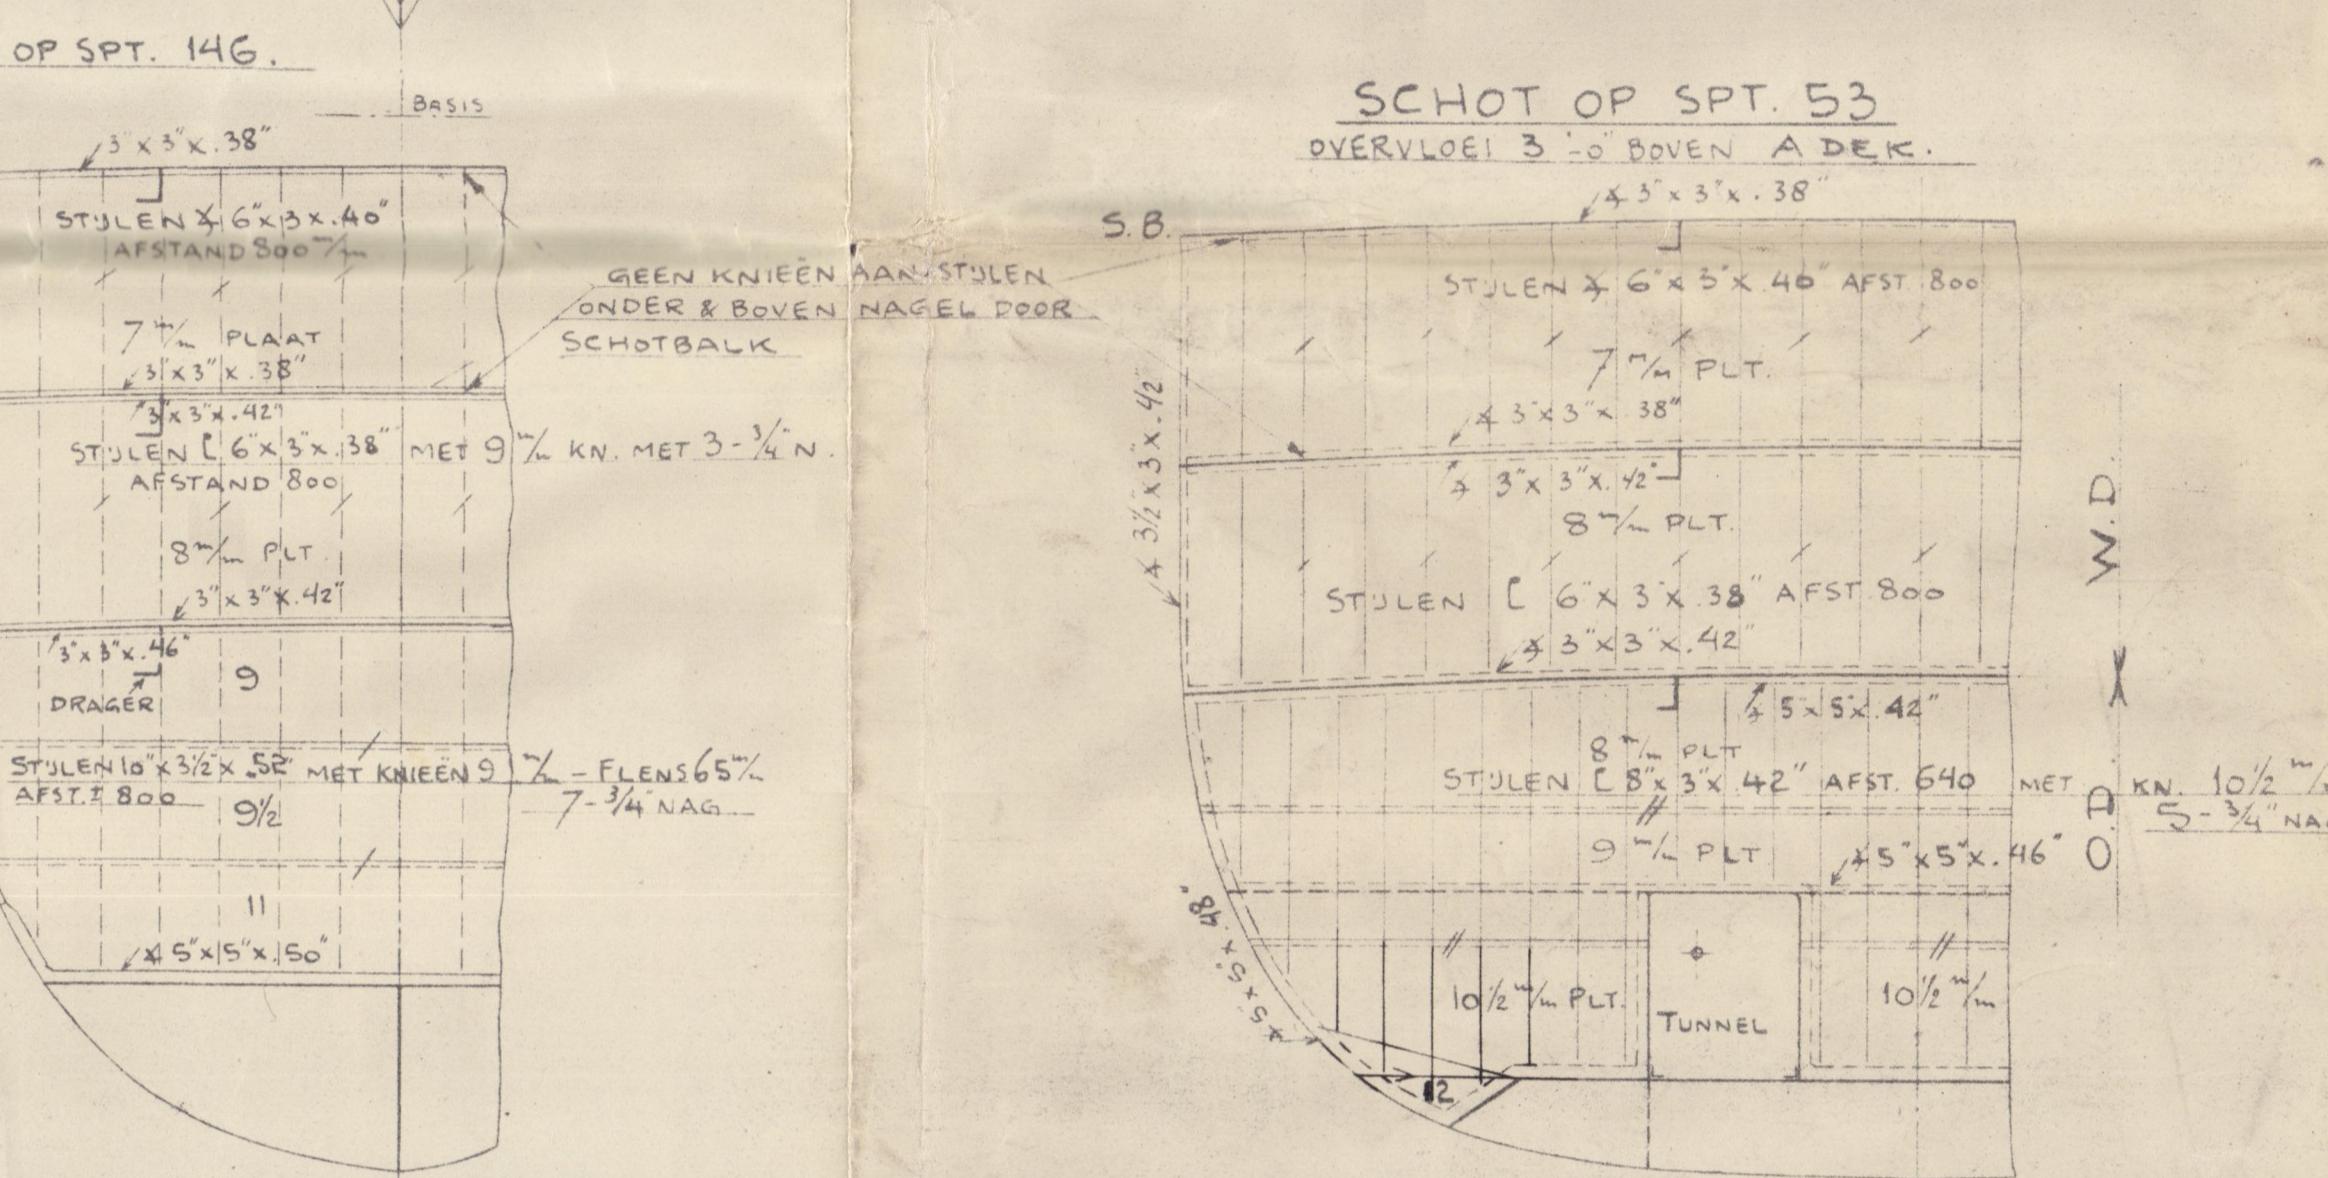

PLANS TRANSFERRED
TO SISTER VESSEL *Noordam*

Zaandam

Rat 27739

Profile & Decks

LANGSDOORSNEDE EN DEKKEN

WILHELM FLEISCHER

A.F.D. SCHIEPBOUW

SCHEIDAM

Bouw No. 663

VOLG NO. 13 105080

SIS-2

1000

GLEN IS.

360

(1)

WILTON-FYENOORD.

663

MIDSHIP SECTION.

PLANS TRANSFERRED
TO SISTER VESSEL
see latin plan
Noordam

Zaandam

Rot. 27739.



© 2020

005174-005179-0051
Lloyd's Register
Foundation

